

ΕΦΗΜΕΡΙΣ ΤΗΣ ΚΥΒΕΡΝΗΣΕΩΣ
ΤΗΣ ΕΛΛΗΝΙΚΗΣ ΔΗΜΟΚΡΑΤΙΑΣ

ΑΘΗΝΑ 24 ΝΟΕΜΒΡΙΟΥ 1988	ΤΕΥΧΟΣ ΤΕΤΑΡΤΟ	ΑΡΙΘΜΟΣ ΦΥΛΛΟΥ 844

ΠΕΡΙΕΧΟΜΕΝΑ

ΑΠΑΛΛΟΤΡΙΩΣΕΙΣ

ΑΠΟΦΑΣΕΙΣ

ΑΝΑΚΟΙΝΩΣΕΙΣ

ΠΟΛΕΟΔΟΜΙΑ

ΔΙΑΤΑΓΜΑΤΑ

ΑΠΟΦΑΣΕΙΣ

ΑΠΑΛΛΟΤΡΙΩΣΕΙΣ

ΑΠΟΦΑΣΕΙΣ

Αριθ. 1942 (1)

Κήρυξη αναδασωτέας έκτασης 3,238 στρεμμάτων στη θέση «Καλαμίτσι» της Κοινότητας Βελιγοστής του Νομού Αρκαδίας.

Ο ΝΟΜΑΡΧΗΣ ΑΡΚΑΔΙΑΣ

Έχοντας υπόψη:

1. Τις περί διοικητικής αποκέντρωσης διατάξεις.

2. Τις διατάξεις του άρθρου 117 παρ. 3 του Συντάγματος της Χώρας.

3. Τις διατάξεις του Ν. 998/1979 «περί προστασίας των δασών και των δασικών εν γένει εκτάσεων της χώρας» και συγκεκριμένα:

α. του άρθρου 41 παρ. 1 και 3.

β. του άρθρου 38 παρ. 1.

4. Τις Δ/γές του Υπουργείου Γεωργίας.

α. 160417/1180/1980.

β. 182447/3049/1980.

5. Την 2916/11.11.1988 πρόταση του Δασαρχείου Τρίπολης περί κήρυξης αναδασωτέας, της αναφερομένης στο θέμα έκτασης.

6. Το γεγονός ότι η πιο πάνω έκταση καταστράφηκε από εχχέρσωση που έγινε από 10.9 μέχρι 24.10.1988, αποφασίζουμε:

Κηρύσσουμε αναδασωτέα, με σκοπό την αποκατάσταση της δασικής βλάστησης και τη διατήρηση του δασικού χαρακτήρα της έκτασης, την δημόσια δασική έκταση των τριών στρεμμάτων και διακοσίων τριάντα οκτώ τετρ. μέτρων (3,238) που βρίσκεται στη θέση «Καλαμίτσι» της Κοινότητας Βελιγοστής του Νομού Αρκαδίας και προσδιορίζεται από τα στοιχεία Α–Β–Γ–Δ–Ε–Α όπως φαίνονται στο συνημμένο διάγραμμα το οποίο αποτελεί αναπόσπαστο μέρος της απόφασής αυτής και έχει όρια:

Ανατολικά: Με αγρόκτημα ιδίου.

Δυτικά: Με κοίτη Ξεροπόταμου «Ξερίλα».

Βόρεια: Με δημόσια δασική έκταση.

Νότια: Με δημόσιο δάσος δρυός.

Η απόφαση αυτή να δημοσιευθεί στην Εφημερίδα της Κυβερνήσεως.

Τρίπολη, 16 Νοεμβρίου 1988


Ο Νομάρχης

ΓΡΗΓ. ΝΙΩΤΗΣ

ΑΠΟΣΠΑΣΜΑ ΧΑΡΤΟΥ

Ευρύτερης περιοχής εκ του φύλλου χάρτου Μεγαλόπολης 5 Γ.Υ.Σ. κλίμακος 1:50.000


Ανήκει στην 1942/1988 Απόφαση Νο Αρκαδίας

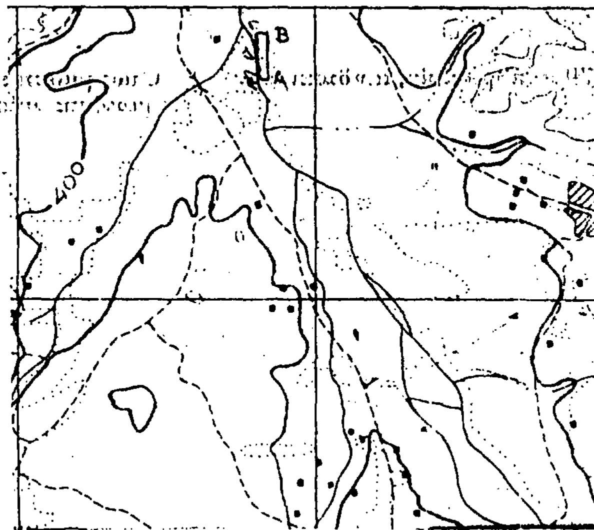

κόκκινη γραμμή ΑΒΓΔΕΑ: εκχερσωθείσα έκταση

ΤΟΠΟΓΡΑΦΙΚΟ ΔΙΑΓΡΑΜΜΑ

Παρανόμως καταληφθέντος και εκχερσωθέντος δάσους στη θέση "Καλαγίτσα" Κοινότητα Βελιγοστής - Νομού Αρκαδίας από τον χρήστη Γ. Αλεβίζο.

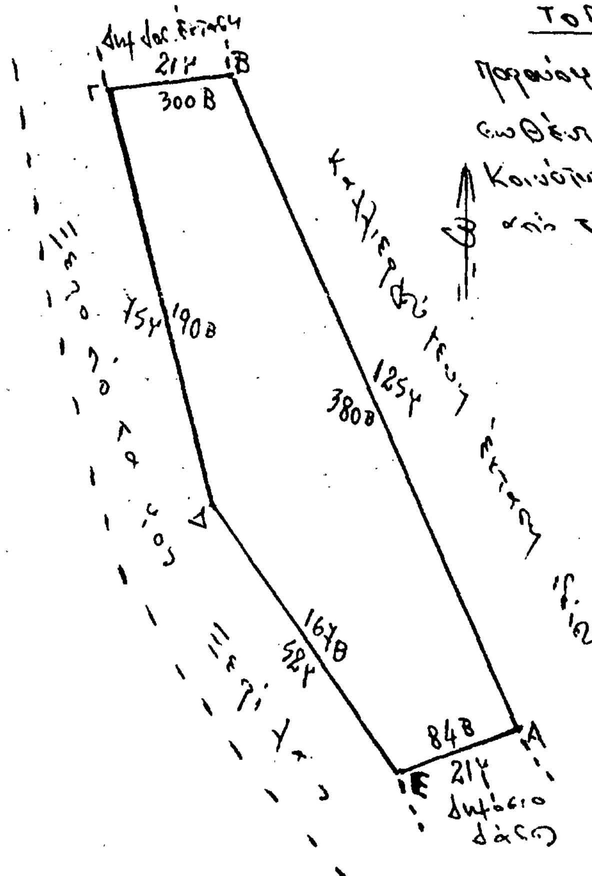

Κλίμακα 1:1.000

Εμβαδόν: Α.Β.Γ.Δ.Ε.Α.

3,238 στρεμ.

Μεγ/λη 27-10-1988

ο Συντάκτης

Ιωαν. Κατσανίδης
τεχν. δασοπονίας

ΕΘΕΩΡΗΘΗΚΕ	ΕΘΕΩΡΗΘΗΚΕ	ΕΘΕΩΡΗΘΗΚΕ
Τρίπολη 11/11/88	Τρίπολη 14-11-88	Τρίπολη 16-11-1988
ο Δασάρχης	ο Δ/ντής Δασών	ο Νομάρχης
		ΓΡΗΓ. ΝΙΕΤΗΣ

Αριθ. 1921 (2)

Κήρυξη αναδασωτέας έκτασης 400 στρεμμάτων στη θέση «Μαυρίλο» περιφέρειας Κοινότητας Κροκεών Νομού Λακωνίας.

Ο ΝΟΜΑΡΧΗΣ ΛΑΚΩΝΙΑΣ

Έχοντας υπόψη:

1. Τις διατάξεις του άρθρου 117 παρ. 3 του Συντάγματος.
2. Τις διατάξεις του Ν. 3200/55 (άρθρο 37) και τις συναφείς περί Διοικητικής αποκεντρώσεως διατάξεις.
3. Τις διατάξεις του Ν. 998/79 «περί προστασίας των δασών κ.λπ.» και ειδικότερα:

α) του άρθρου 41 παρ. 1 β) του άρθρου 38 παρ.

4. Τις διαταγές του Υπουργείου Γεωργίας:

α) 160417/1180/8.7.80, β) 182447/3049/24.9.80.

5. Την υπ' αριθ. 5434/22.9.88 αναφορά προς εμάς του Δασαρχείου Σπάρτης με την οποία προτείνεται να κηρυχθεί η ανωτέρω έκταση αναδασωτέα που κάηκε στις 14 Αυγούστου 1988, αποφασίζουμε:

Κηρύσσουμε αναδασωτέα με σκοπό την αποκατάσταση της καταστραφείσας δασικής βλάστησης από τα αείφυλλα πλατύφυλλα (πουρνάρι, ασπάλαθος κ.λπ.) τη δημόσια δασική έκταση εμβαδού τετρακοσίων στρεμμάτων (400 στρ.) κατηγορίας παρ. 2 του άρθρου 3 Ν. 998/79, που βρίσκεται στη θέση Μαυρίλο περιφέρειας Κοινότητας Κροκεών.

Προσδιορίζεται από τα στοιχεία Α,Β,Γ,Δ,Ε,Ζ,Η,Θ,Ι,Κ,Λ,Μ,Ν,Ξ,Ο,Π,Ρ,Σ,Τ,Υ,Φ,Χ,Ψ,Ω,1,2,Α και έχει όρια:

Ανατολικά: Αγρούς διαφόρων κατοίκων Κοινότητας Κροκεών και Δημόσια Δασική έκταση.

Δυτικά: Αγρούς διαφόρων κατοίκων Κοινότητας Κροκεών και Δημόσια δασική έκταση.

Βόρεια: Αγρούς διαφόρων κατοίκων Κοινότητας Κροκεών.

Νότια: Με Δημόσια Δασική έκταση.

Όπως φαίνεται στο συνημμένο διάγραμμα που αποτελεί αναπόσπαστο μέρος της απόφασης αυτής.

Ορίζουμε:

α) Η αναδάσωση της έκτασης να γίνει με φυσική αναγέννηση.


β) Η απόφαση αυτή:

1) Να ισχύει προτού δημοσιευθεί στην Εφημερίδα της Κυβερνήσεως και από την κοινοποίησή της στους ενδιαφερομένους.

2) Να δημοσιευθεί στην Εφημερίδα της Κυβερνήσεως.

Σπάρτη, 26 Οκτωβρίου 1988

Ο Νομάρχης
ΑΡΙΣΤΕΙΔΗΣ ΝΙΖΑΜΗΣ

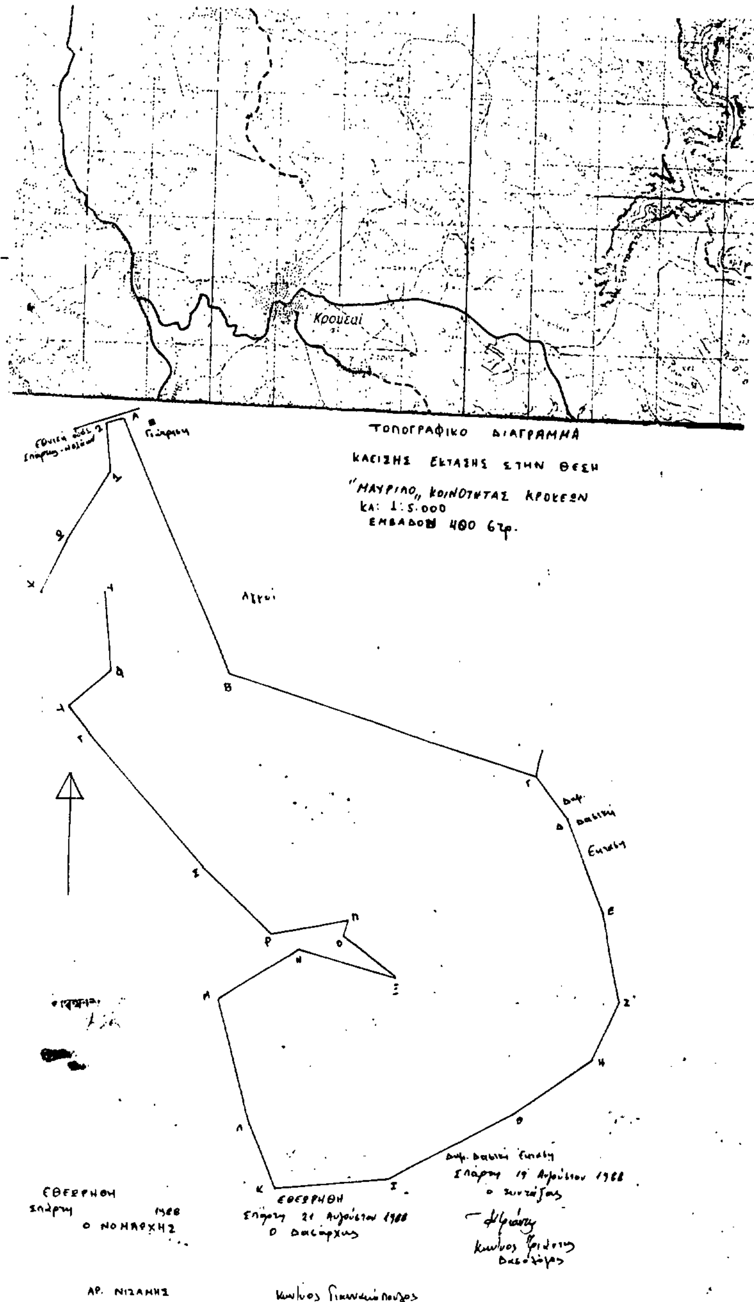

Αριθ. 2163 (3)

Κήρυξη αναδασωτέας έκτασης 500 στρεμμάτων στη θέση «Ράχη Κολίρη» περιφέρειας Κοινότητας Αγγελώνας Νομού Λακωνίας.

Ο ΝΟΜΑΡΧΗΣ ΛΑΚΩΝΙΑΣ

Έχοντας υπόψη:

1. Τις διατάξεις του άρθρου 117 παρ. 3 του Συντάγματος.

2. Τις διατάξεις του Ν. 3200/55 (άρθρο 37) και τις συναφείς περί Διοικητικής αποκεντρώσεως διατάξεις.

3. Τις διατάξεις του Ν. 998/79 «περί προστασίας των δασών κ.λπ.» και ειδικότερα:

α) του άρθρου 41 παρ. 1 β) του άρθρου 38.

4. Τις διαταγές του Υπουργείου Γεωργίας:

α) 160417/1180/8.7.80, β) 182447/3049/24.9.80.

5. Την υπ' αριθ. 2278/19.10.88 αναφορά του Δασαρχείου Μολάων με την οποία προτείνεται να κηρυχθεί η παραπάνω έκταση αναδασωτέα η οποία αποτεφρώθηκε στις 15 Οκτωβρίου 1988, αποφασίζουμε:

Κηρύσσουμε αναδασωτέα με σκοπό την αποκατάσταση της καταστραφείσης δασικής βλάστησης διάπλασης αειφύλλων πλατυφύλλων των ειδών πρίνου, σχίνου, ασπαλάθου, αγριοχαρουπιάς και αφάνας σε ποσοστό 90% τη δημόσια δασική έκταση εμβαδού πεντακοσίων (500) στρεμμάτων κατηγορίας παρ. 2 του άρθρου 3 Ν. 998/79, που βρίσκεται στη θέση «Ράχη Κολίρη» περιφέρειας Κοινότητας Αγγελώνας.

Προσδιορίζεται από τα στοιχεία από το τμήμα του συνημμένου τοπογραφικού διαγράμματος και έχει όρια:

Ανατολικά: Δημόσια Δασική έκταση.

Δυτικά: Δημόσια Δασική έκταση.

Βόρεια: Δημόσια Δασική έκταση.

Νότια: Δημόσια Δασική έκταση.

Όπως φαίνεται στο συνημμένο διάγραμμα που αποτελεί αναπόσπαστο μέρος της απόφασης αυτής.

Ορίζουμε:

α) Η αναδάσωση της έκτασης να γίνει με φυσική αναγέννηση.


β) Η απόφαση αυτή:

1) Να ισχύει προτού δημοσιευθεί στην Εφημερίδα της Κυβερνήσεως και από την κοινοποίησή της στους ενδιαφερομένους.

2) Να δημοσιευθεί στην Εφημερίδα της Κυβερνήσεως.

Σπάρτη, 26 Οκτωβρίου 1988

Ο Νομάρχης
ΑΡΙΣΤΕΙΔΗΣ ΝΙΖΑΜΗΣ

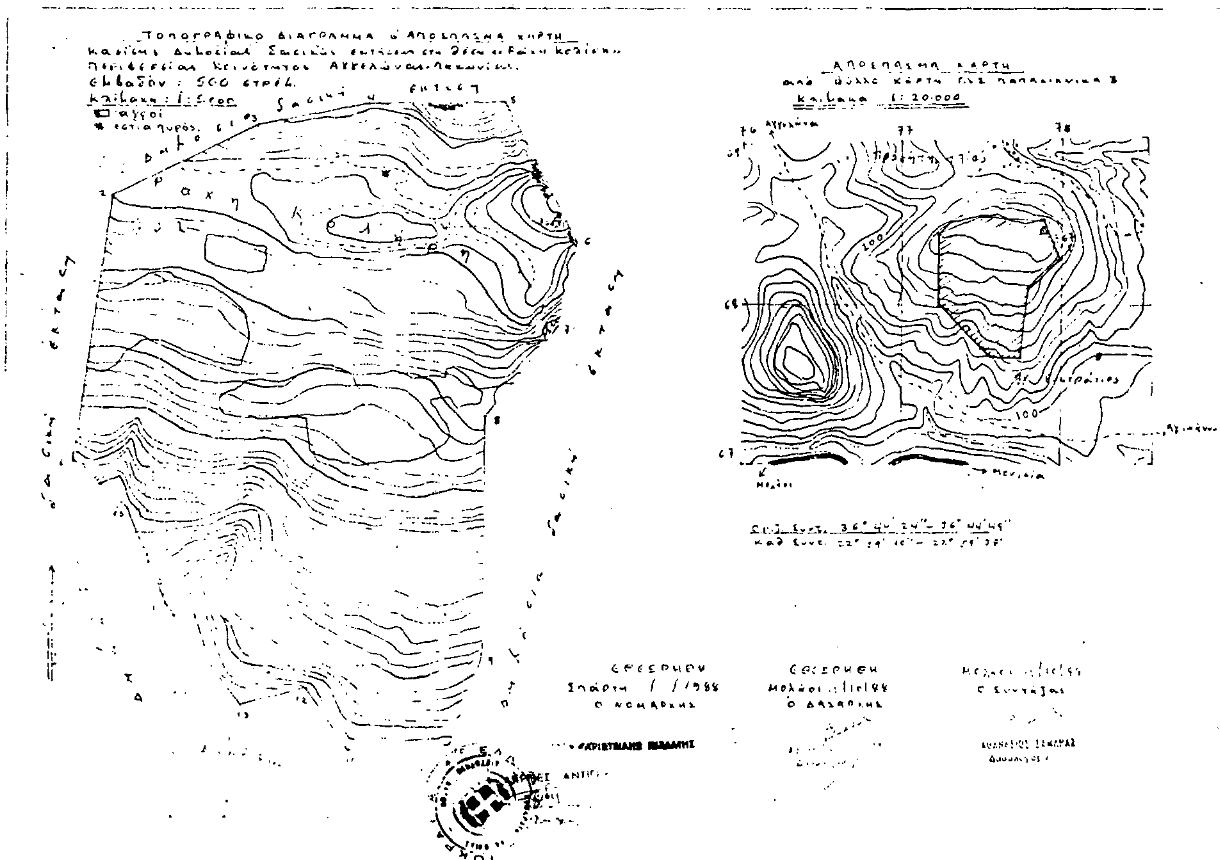

ΑΝΑΚΟΙΝΩΣΕΙΣ

(4)

Ειδοποίηση για παρακατάθεση συμπλ. οριστικής αποζημίωσης ιδιοκτητών έκτασης που βρίσκεται στην περιοχή του Δήμου Αγ. Αναργύρων Αττ. και που απαλλοτριώθηκε υπέρ και με δαπάνη του Ο.Σ.Κ., με σκοπό την ανέγερση διδακτηρίου του 9ου Δημοτικού Σχολείου Αγ. Αναργύρων Ν. Αττικής.

ΟΡΓΑΝΙΣΜΟΣ ΣΧΟΛΙΚΩΝ ΚΤΙΡΙΩΝ

Το Νομικό Πρόσωπο Δημοσίου Δικαίου με την επωνυμία «ΟΡΓΑΝΙΣΜΟΣ ΣΧΟΛΙΚΩΝ ΚΤΙΡΙΩΝ», που εδρεύει στην Αθήνα και επί της οδού Φαβιέρου 30, ειδοποιεί ότι σύμφωνα με την Π. 502/120/3.12.1986 (ΦΕΚ 182/Δ'/13.3.1986) κοινή απόφαση των Υπουργών Παιδείας - Θρησκευμάτων και Οικονομικών, για την κήρυξη αναγκαστικής απαλλοτρίωσης, υπέρ και με δαπάνη του Ο.Σ.Κ., έκτασης εμβαδού 1.933 $μ^2$ (και σύμφωνα με το οριστικό διάγραμμα του κτηματογράφου 1.675,44 $μ^2$), που βρίσκεται στην περιοχή του Δήμου Αγ. Αναργύρων και μεταξύ των δρόμων Ανδρούτσου - Μανιακίου - Ευριπίδου (τ.μ. του Ο.Τ. 216) και προορίζεται για την ανέγερση διδακτηρίου του 9ου Δημ. Σχ. Αγίων Αναργύρων κατέθεσε στο Ταμείο Παρακαταθηκών και Δανείων υπέρ των δικαιούχων ιδιοκτητών την οριστική αποζημίωση που καθορίσθηκε σύμφωνα με την 842/30.6.87 απόφαση του Μονομελούς Πρωτοδικείου Αθηνών και την 7349/31.5.88 απόφαση Εφετείου Αθην. και εκδόθηκε το Νο 942831/31.10.88 γραμμάτιο σύστασης παρακαταθήκης για ποσό 183.130 δρχ.

Ο Αναπληρωτής Δ/ντής Συντονιστής
Μ. ΓΕΩΡΓΑΚΑΚΗΣ

ΠΟΛΕΟΔΟΜΙΑ

ΔΙΑΤΑΓΜΑΤΑ

(5)

Έγκριση μεταφοράς συντελεστή δόμησης διατηρητέου ακινήτου που βρίσκεται εντός του ρυμοτομικού σχεδίου δήμου Χαλανδρίου (ν. Αττικής).

Ο ΠΡΟΕΔΡΟΣ ΤΗΣ ΕΛΛΗΝΙΚΗΣ ΔΗΜΟΚΡΑΤΙΑΣ

Έχοντας υπόψη:

1. Τις διατάξεις του ν. 880/1979 «Περί καθορισμού ανωτάτου ορίου συντελεστού δομήσεως κ.λπ» (ΦΕΚ 58/Α) και ειδικότερα το άρθρο 2.

2. Τις διατάξεις του π.δ/τος 470/1979 «Περί μετασχηματισμού των συντελεστών δομήσεων εις εμβαδά κατά την εφαρμογή του ν. 880/1979» (ΦΕΚ 138/Α), όπως τροποποιήθηκε με το από 19.6.1987 π.δ/γμα (ΦΕΚ 592/Δ).

3. Τις διατάξεις του π.δ/τος 510/1979 «Περί ρυθμίσεως θεμάτων μεταφοράς συντελεστού δομήσεως κατά το ν. 880/1979» (ΦΕΚ 154/Α) όπως τροποποιήθηκε με το υπ' αριθ. 367/1987 π.δ/γμα (ΦΕΚ 163/Α).

4. Τις διατάξεις του ν. 1032/1980 «Περί συστάσεως Υπουργείου Χωροταξίας, Οικισμού και Περιβάλλοντος» (ΦΕΚ 57/Α) και ειδικότερα τα άρθρα 2, 3 και 7.

5. Τις διατάξεις του ν. 1558/1985 «Κυβέρνηση και Κυβερνητικά Όργανα» (ΦΕΚ 137/Α) και ειδικότερα το άρθρο 23 παράγρ. 1.

6. Την υπ' αριθ. Υ. 1291/1987 απόφαση του Πρωθυπουργού «Σύσταση θέσης Αναπληρωτή Υπουργού στα Υπουργεία Εξωτερικών, Εθνικής Άμυνας, Περιβάλλοντος, Χωροταξίας και Δημοσίων Έργων, Μεταφορών και Επικοινωνιών και Υφυπουργού στο Υπουργείο Εθνικής Οικονομίας» (ΦΕΚ 526/Β).

7. Την υπ' αριθ. Υ. 1436/1987 απόφαση του Πρωθυπουργού «Καθορισμός αρμοδιοτήτων του Αναπληρωτή Υπουργού Περιβάλλοντος, Χωροταξίας και Δημοσίων Έργων Μανόλη Παπαστεφανάκι» (ΦΕΚ 549/Β).

8. Την από 21.3.1988 (αριθ. πρωτ. 27202/1988) αίτηση των Νικολάου και Γαβριέλας Ζαχαριάδη.

9. Την υπ' αριθ. 186/1988 γνωμοδότηση του Κεντρικού Συμβουλίου Χωροταξίας, Οικισμού και Περιβάλλοντος.

10. Την υπ' αριθ. 27202/4241/15.9.1988 απόφαση του Αναπληρωτή Υπουργού Περιβάλλοντος, Χωροταξίας και Δημοσίων Έργων για προέγκριση της σχετικής τεχνικής μελέτης.

11. Την κατόπιν αυτοψίας της υπομηχανικού Ν. Χριστοφίλου επιβεβαίωση των εμπλεκομένων στον υπολογισμό του μεταφερομένου συντελεστή δόμησης στοιχείων του ακινήτου, που βρίσκεται εντός του ρυμοτομικού σχεδίου Χαλανδρίου και επί της οδού Ηρ. Αττικού αριθ. 11, με πρόταση του Αναπληρωτή Υπουργού Περιβάλλοντος, Χωροταξίας και Δημοσίων Έργων, αποφασίζουμε:

Άρθρο 1

1. Εγκρίνεται η μεταφορά του συντελεστή δόμησης του ακινήτου (βαρυνομένου), που βρίσκεται εντός του ρυμοτομικού σχεδίου δήμου Χαλανδρίου (ν. Αττικής) επί της οδού Ηρώδου Αττικού αριθ. 11 και έχει χαρακτηρισθεί ως διατηρητέο με την υπ' αριθ. 16359/830/26.2.1987 απόφαση του Υπουργού Περιβάλλοντος, Χωροταξίας και Δημοσίων Έργων (ΦΕΚ 172/Δ) και του οποίου την αποκλειστική κυριότητα έχουν οι παραπάνω αιτούντες τη μεταφορά του συντελεστή δόμησης, όπως το βαρυνόμενο ακίνητο φαίνεται με στοιχεία Α Β Γ Δ Α στο σχετικό πρωτότυπο διάγραμμα σε κλίμακα 1:200 που θεωρήθηκε από τον Προϊστάμενο της Διεύθυνσης Τοπογραφικών Εφαρμογών με την υπ' αριθ. 76217/1988 πράξη του και που συνοπτικό του αντίτυπο δημοσιεύεται με το παρόν διάταγμα.

2. Τα ειδικότερα στοιχεία του βαρυνομένου ακινήτου και της μεταφοράς συντελεστή δόμησης είναι τα εξής:

α. Εμβαδόν οικοπέδου: 709,56 τ.μ.

β. Ποσοστό κάλυψης: 40%

γ. Συντελεστής δόμησης της περιοχής, βάσει του οποίου πραγματοποιείται η μεταφορά: 1,20

δ. Δομήσιμες επιφάνειες που αντιστοιχούν σ' αυτό είναι: 709,56 τ.μ. × 1,20 = 851,47 τ.μ.

ε. Δομημένη επιφάνεια: 296,81 τ.μ. (99,93 τ.μ. υπόγειο, 136,35 τ.μ. ισόγειο και 60,53 τ.μ. δώμα).

στ. Μεταφερόμενη δομήσιμη επιφάνεια: 851,47 τ.μ. – 296,81 τ.μ. = 554,66 τ.μ. (147,47 τ.μ. από ισόγειο και 407,19 τ.μ. από ορόφους).

Άρθρο 2

Εγκρίνεται η χορήγηση τίτλου μεταφοράς συντελεστή δόμησης στο όνομα των Νικολάου και Γαβριέλας Ζαχαριάδη για εμβαδόν 554,66 τ.μ. (147,47 τ.μ. από ισόγειο και 407,19 τ.μ. από ορόφους).

Άρθρο 3


Η ισχύς του παρόντος διατάγματος αρχίζει από τη δημοσίευσή του στην Εφημερίδα της Κυβερνήσεως.

Στον Αναπληρωτή Υπουργό Περιβάλλοντος, Χωροταξίας και Δημοσίων Έργων, αναθέτουμε τη δημοσίευση και εκτέλεση του παρόντος διατάγματος.

Αθήνα, 7 Νοεμβρίου 1988

Ο ΠΡΟΕΔΡΟΣ ΤΗΣ ΔΗΜΟΚΡΑΤΙΑΣ
ΧΡΗΣΤΟΣ ΑΝΤ. ΣΑΡΤΖΕΤΑΚΗΣ

Ο ΑΝΑΠΛΗΡΩΤΗΣ ΥΠΟΥΡΓΟΣ
ΠΕΡΙΒΑΛΛΟΝΤΟΣ, ΧΩΡΟΤΑΞΙΑΣ & ΔΗΜΟΣΙΩΝ ΕΡΓΩΝ
ΜΑΝΟΛΗΣ ΠΑΠΑΣΤΕΦΑΝΑΚΙΣ

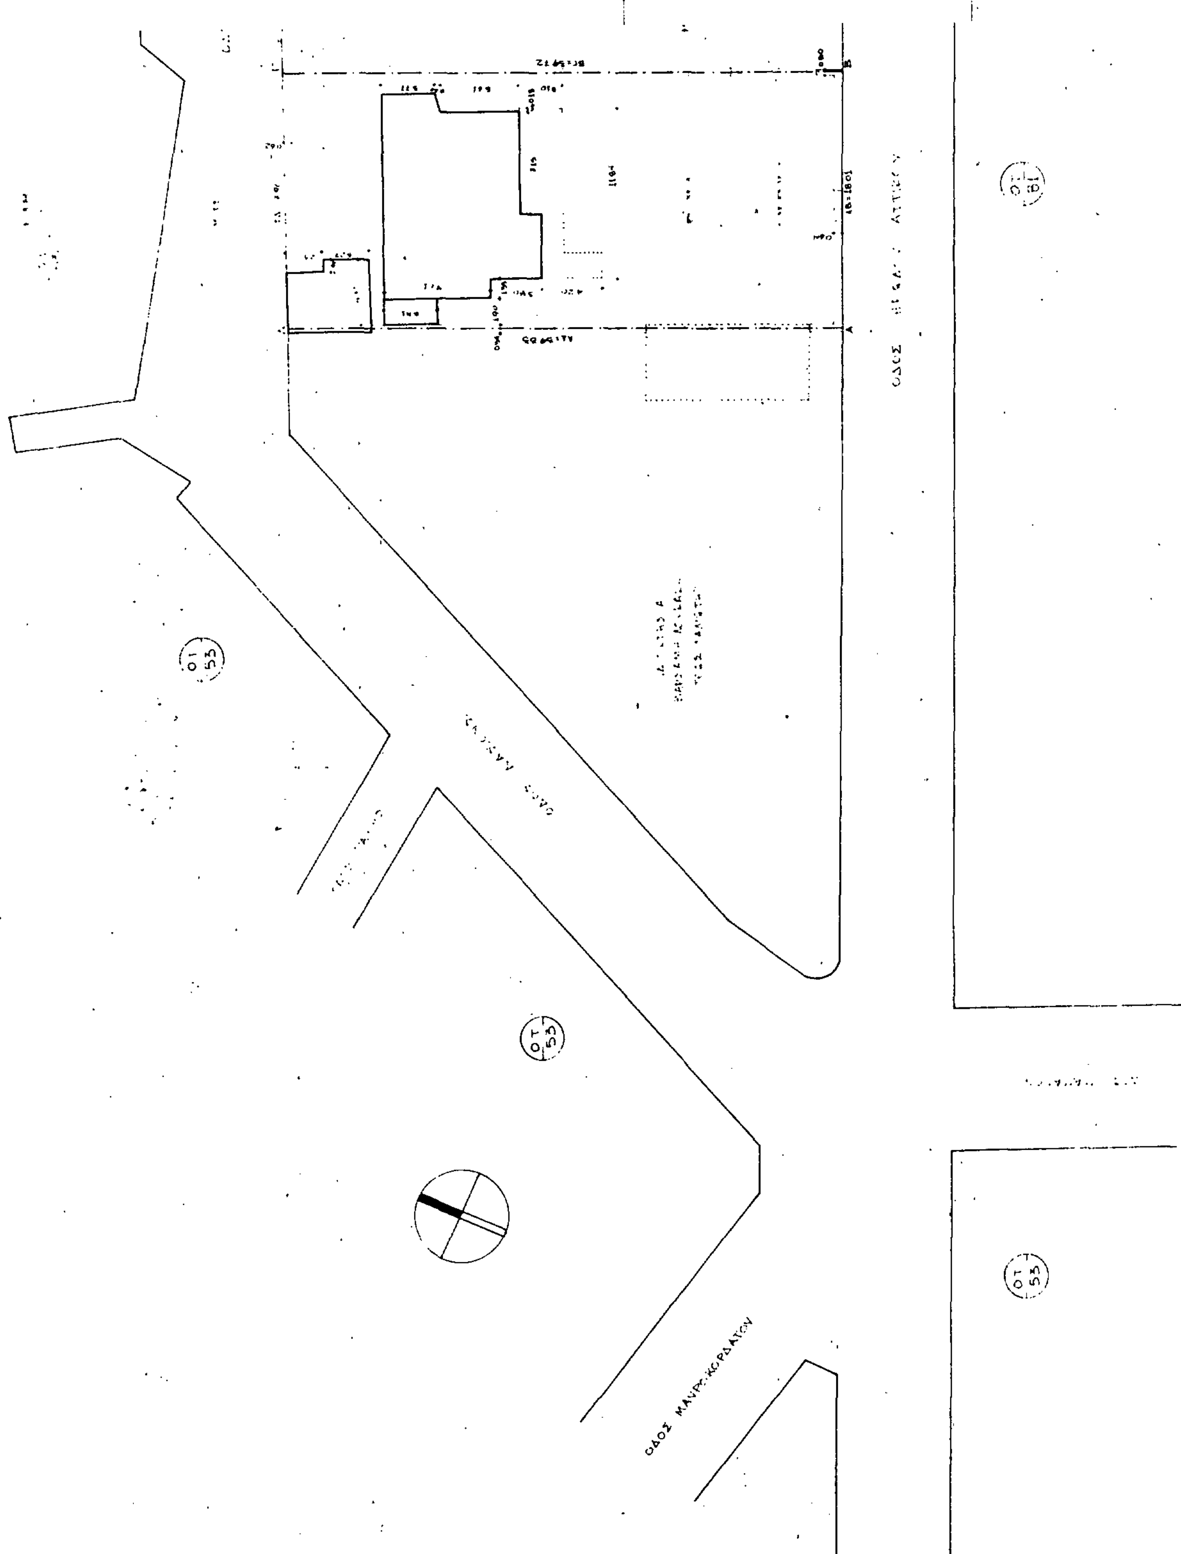
ΟΤ 53
ΟΤ 53
ΟΤ 53
ΟΔΟΣ ΜΑΥΡΟΚΟΡΔΑΤΩΝ

ΑΠΟΚΑΤΑΣΤΑΣΗ ΠΑΡΑΔΟΣΙΑΚΟΥ
ΚΤΙΡΙΟΥ ΚΑΤΟΙΚΙΑΣ
Ν. & Γ. ΖΑΧΑΡΙΑΔΗ
ΣΤΟ ΧΑΛΑΝΔΡΙ - ΗΡ. ΑΤΤΙΚΟΥ 11

ΤΟΠΟΓΡΑΦΙΚΟ
κλιμακα 1 200
αρ. σχ. Α 1

μελετητης Ν. ΖΑΧΑΡΙΑΔΗΣ πολ. μηχ.

ΑΘΗΝΑ - ΙΟΥΝΙΟΣ 1987

ΟΤ 102

ΟΤ 101

ΙΔΙΟΚΤΗΣΙΑ
ΑΝΝΑ ΣΤΡΟΥΜΠΟΥΛΗ
ΟΤ 80

76217/88
Έγκριση
μεταφοράς συντελεστή δόμησης
διατηρητέου ακινήτου που βρίσκεται εντός του ρυμοτομικού σχεδίου
δήμου Χαλανδρίου (ν. Αττικής)
24 Οκτωβρίου 1988
Δ/ντης
Ν. ΚΟΚΚΟΤΑΚΗΣ

ΑΠΟΦΑΣΕΙΣ

Αριθ. ΔΠ/ΠΜ/52191/3191 (6)

Τροποποίηση του Ρυμοτομικού Σχεδίου του Δήμου Θεσ/νίκης μεταξύ των οδών Χατζή - Παραλιακής - Φιλοποίμενος - Ανωνύμου για το χαρακτηρισμό χώρου Νηπιαγωγείου (χώρος ειδικού προορισμού σχολικής και κοινωνικής χρήσης).

Ο ΝΟΜΑΡΧΗΣ ΘΕΣ/ΝΙΚΗΣ

Έχοντας υπόψη:

1. Τις διατάξεις του ν.δ/τος της 17ης Ιουλίου 1923 όπως μεταγενέστερα τροποποιήθηκαν και συμπληρώθηκαν και ειδικότερα τα άρθρα 3 και 70.

2. Τις διατάξεις του α.ν. 314/1968 (ΦΕΚ 47/Α), όπως τροποποιήθηκαν και συμπληρώθηκαν με το υπ' αρ. 1018/71 ν.δ/γμα (ΦΕΚ 220Α) και με την παρ. 3 του άρθρου 34 του ν. 1577/85 (ΦΕΚ 210/Α).

3. Τις διατάξεις του υπ' αρ. 183/1985 π.δ/τος (ΦΕΚ 70/Α) και ειδικότερα το άρθρο 1 αυτού.

4. Την αρ. Γ4δ/15883/1903/8.2.1988 απόφαση του Υπουργού Προεδρίας της Κυβέρνησης και του Αναπλ. Υπουργού Περιβάλλοντος, Χωροταξίας και Δημ. Έργων.

5. Τις υπ' αρ. 866/87 και 1645/87/1988 γνωμοδοτήσεις του Δημοτικού Συμβουλίου του Δήμου Θεσ/νίκης.

6. Την υπ' αρ. 29η/6.9.1988 γνωμοδότηση του Σ.Χ.Ο.Π. Νομού Θεσ/κης, αποφασίζουμε:

Άρθρο 1

1. Εγκρίνεται η τροποποίηση του Ρυμοτομικού Σχεδίου του Δήμου Θεσ/νίκης στο Ο.Τ., που περικλείεται από τους δρόμους Χατζή - Παραλιακής - Φιλοποίμενος - Ανωνύμου με το χαρακτηρισμό του χώρου Α Β Γ Δ Α ως χώρου Νηπιαγωγείου χώρου ειδικού προορισμού σχολικής και κοινωνικής χρήσης, όπως αυτή φαίνεται στο Τοπογραφικό Διάγραμμα 1:00, που θεωρήθηκε από τον Δ/ντή Πολεοδομίας Θεσ/νίκης, και που συνοδεύει την απόφαση αυτή.

2. Το ακριβές αντίγραφο του πρωτοτύπου διαγράμματος που τη συνοδεύει να αναρτηθεί μετά τη δημοσίευση της απόφασης αυτής στην Εφημερίδα της Κυβερνήσεως, στο κτίριο της Δ/νσης Πολεοδομίας, Μανουσογιαννάκη 6, 4ος όροφος για (15) δεκαπέντε συνεχείς ημέρες.

Άρθρο 2

1. Η παρούσα απόφαση να δημοσιευθεί στην Εφημερίδα της Κυβερνήσεως (άρθρο 1 του Ν.Δ. 1018/71).

2. Η ισχύς της αρχίζει από τη δημοσίευσή της στην Εφημερίδα της Κυβερνήσεως.

Θεσσαλονίκη, 12 Οκτωβρίου 1988

Ο Νομάρχης
ΓΙΑΝΝΗΣ ΣΑΒΑΛΑΝΟΣ

ΑΠΟ ΤΟ ΕΘΝΙΚΟ ΤΥΠΟΓΡΑΦΕΙΟ